



Flächennutzungsplan  
**17. Änderung**

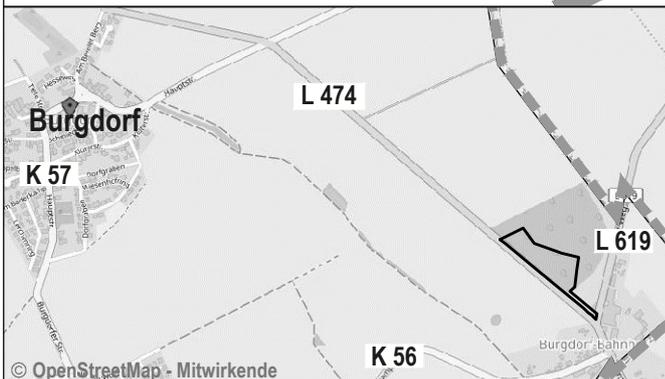

Gebietsabgrenzung

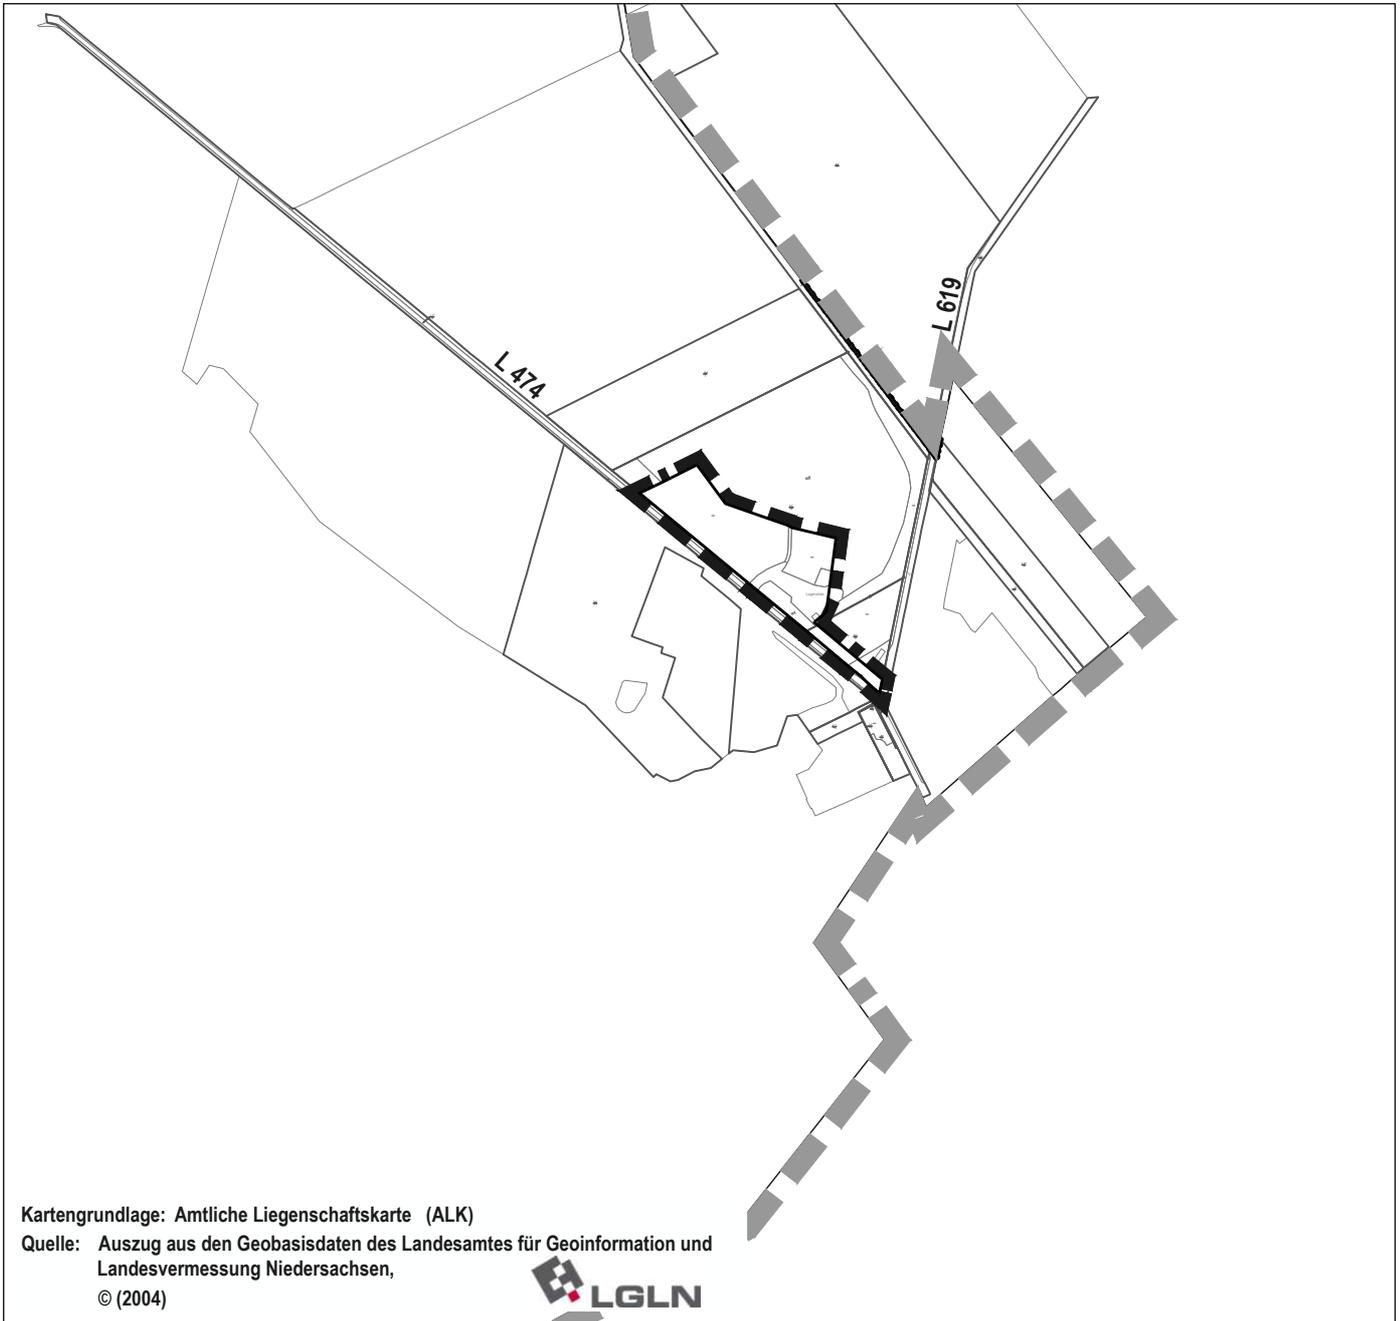

Der Änderungsbereich befindet sich südöstlich der bebauten Ortslage Burgdorf, wie dargestellt.