

Regelplan B II / 6(mod.)

Zweistreifige Fahrbahn mit
halbseitiger Sperrung

Verkehrsregelung durch
Lichtzeichenanlage mit Fußgänger-
führung

Querabspernung

durch doppelseitige Leitbaken und
Absperrschrankengitter mit
mind. drei doppelseitigen gelben
Warnleuchten

Längsabspernung

durch einseitige Leitbaken,
Abstand max. 9 m

Querabspernung

durch Absperrschrankengitter

Längsabspernung zum Gehweg
durch Absperrschrankengitter

Warnleuchten gemäß RSA Teil B,
Abschnitt 2.4.3 Absatz 2

Teil B Abschnitt 2.2.5 Absatz 3 ist zu
beachten

1) andere Breiten siehe Teil B,
Abschnitt 2.4.2


2) Absperrschrankengitter am
Gehweg gegenüber anstatt
zwischen Arbeitsbereich und
Fahrbahn

erforderliche Länge und Lage
gemäß beigefügten Lageplan
geprüft und angeordnet

3) Signalzeitenplan
 Signallageplan
 Phasenfolgeplan

als Anlage beigefügt und
angeordnet

*möglichst verkehrsabhängige
Schaltung anordnen*

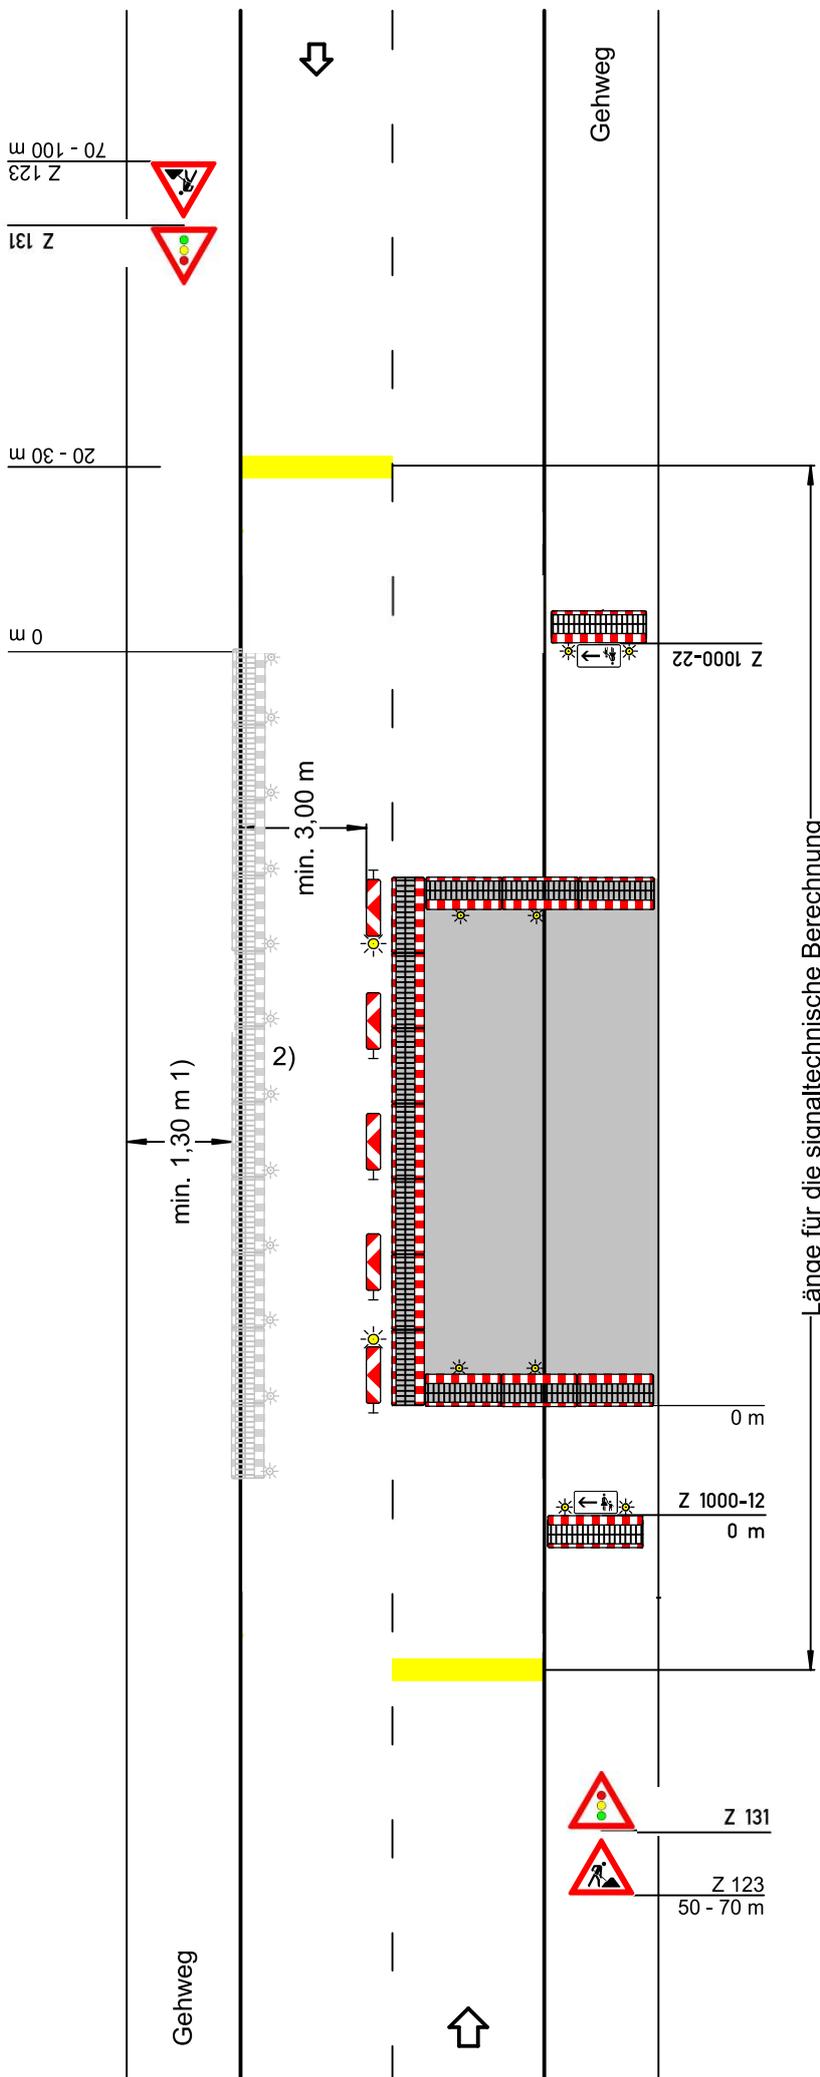

Projekt Nr.: 2022-04 | Plan Nr.: 21.06.2022

Auftraggeber: Gemeinde Baddeckenstedt

Baumaßnahme:
Umbau der Engstelle Hauptstraße K77
im Ortsteil Binder

Baubeginn: 27.06.2022 | Bauende: 31.08.2022

DHT Bau GmbH

Demiray Hoch- & Tiefbau

